


Teilbebauungsplan BICHL-P.L.N. 1349 · 1350 · 1354 · 1354/1 · 1356 · 1355 · 1360/2
 1353 · 1358/1 · 1360 · 1361/1 · 1363 · 1362 · 1371 · 1378

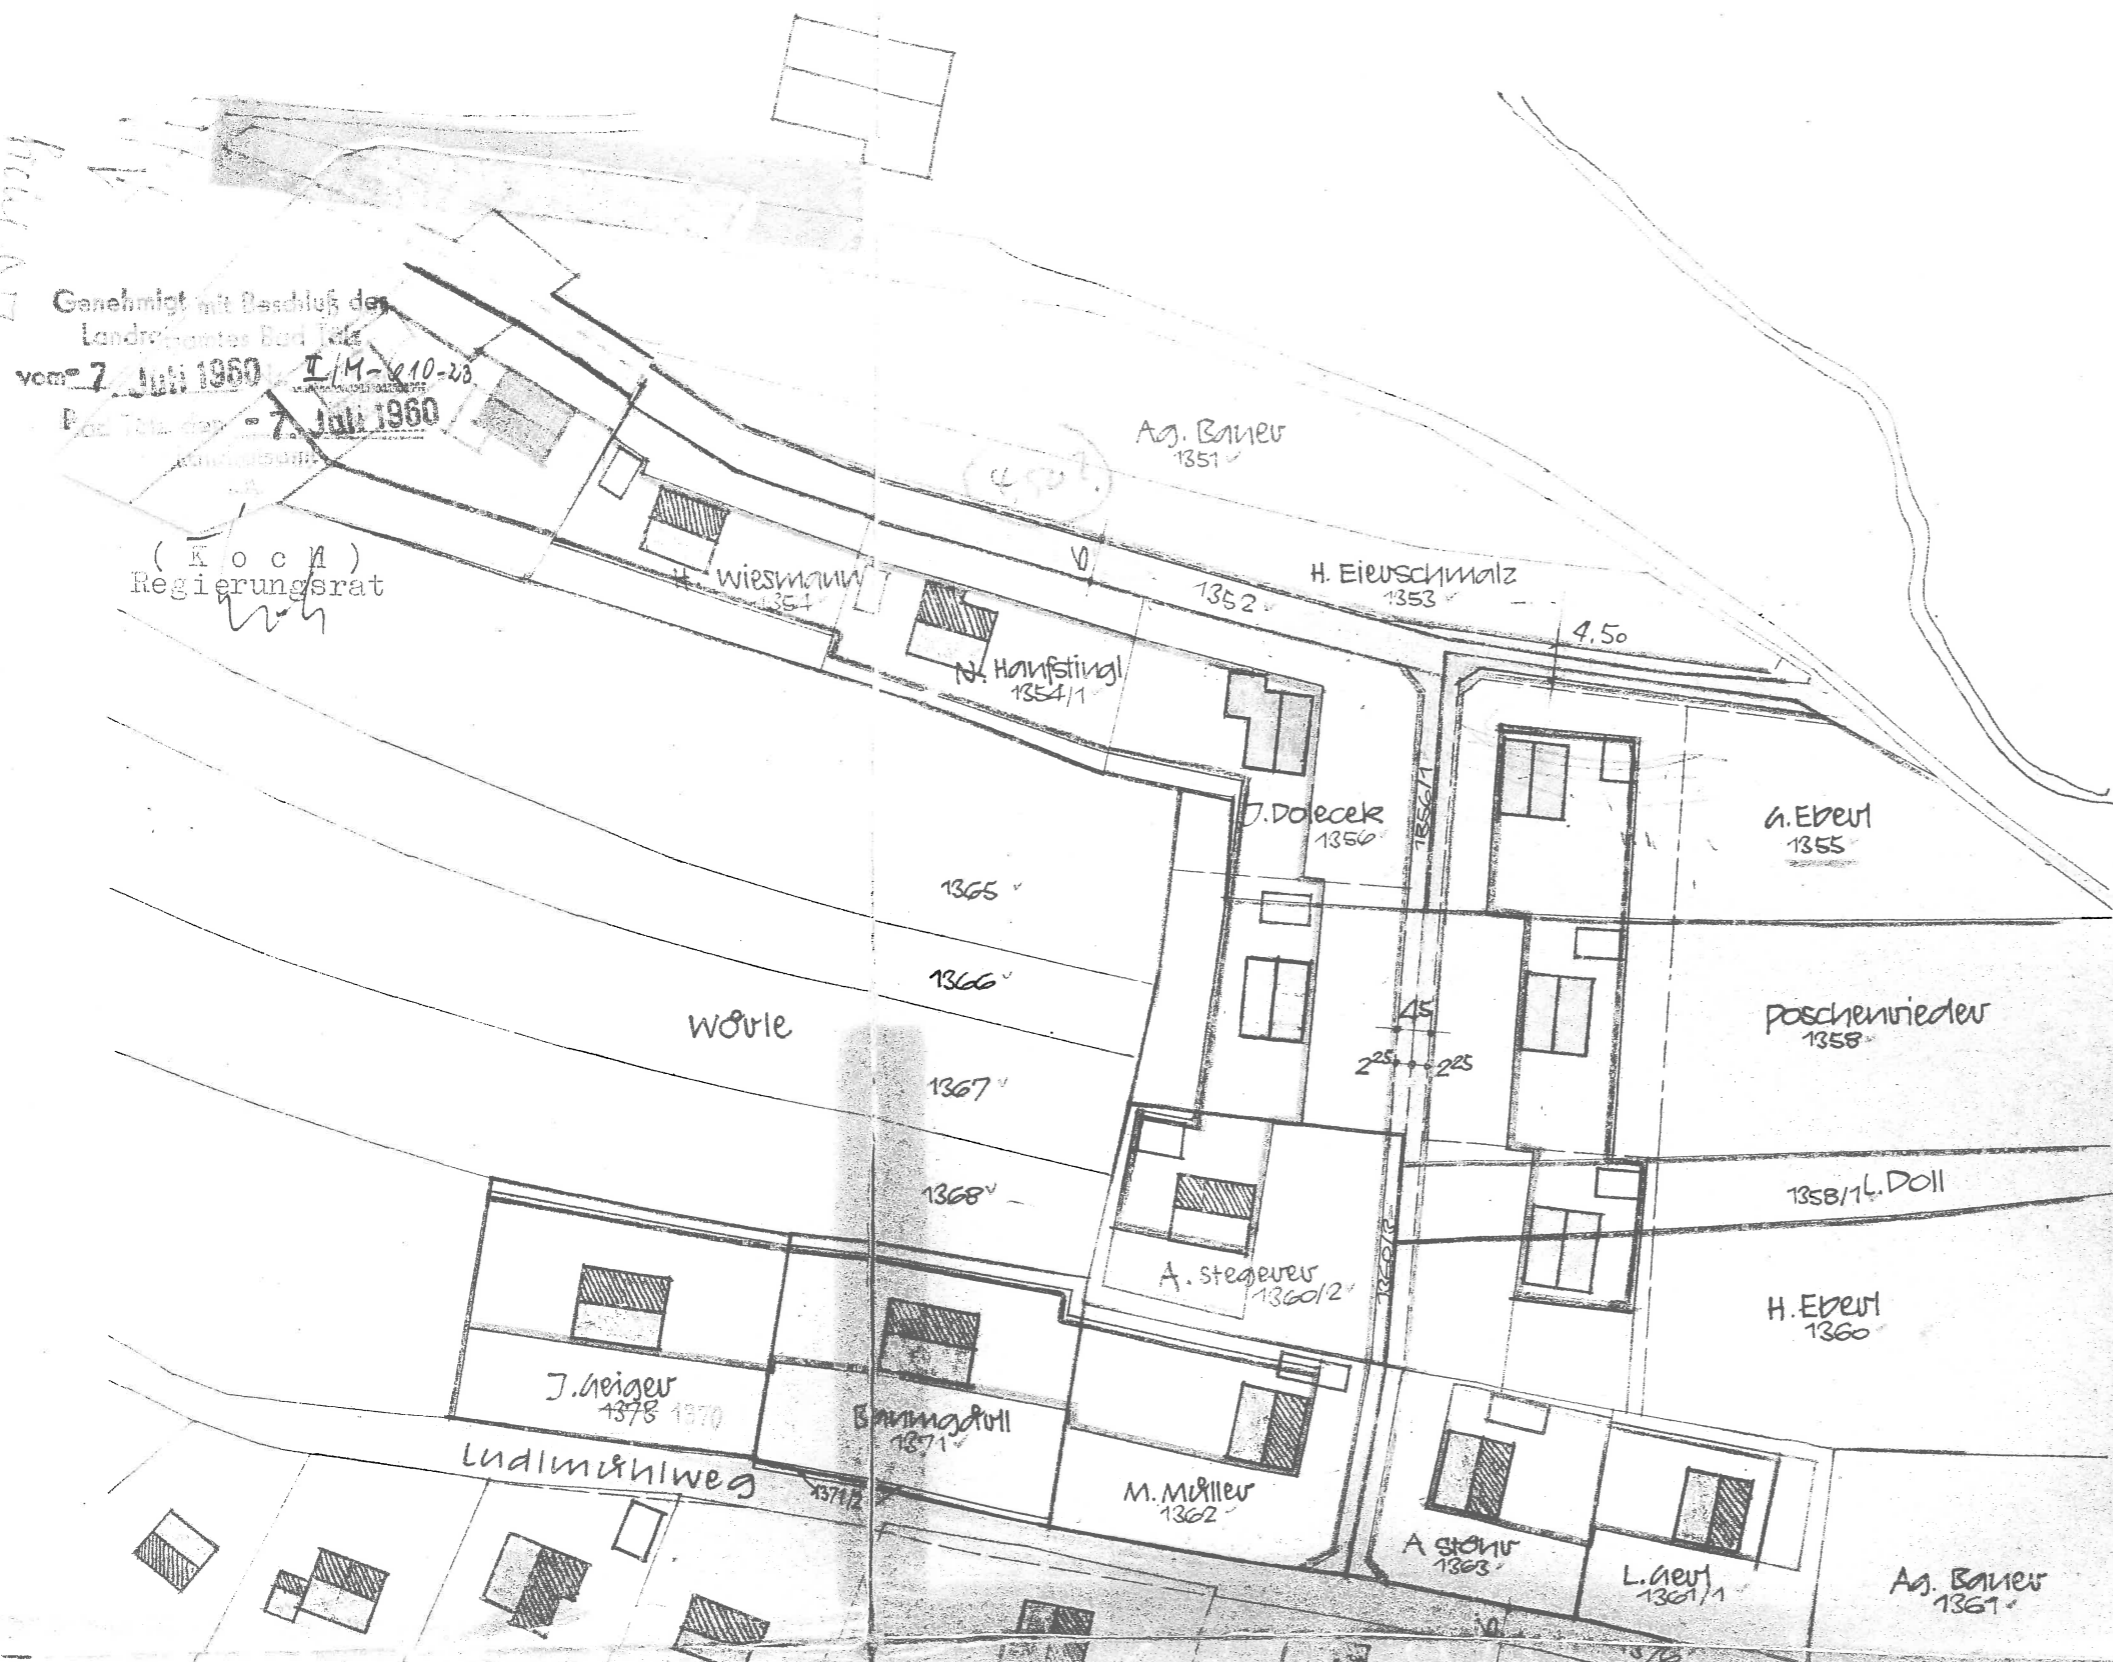

Genehmigt mit Beschluß des
 Landratsamtes Bad Ischl
 vom 7. Juli 1960 I/M-610-23
 Bez. Tol. d. d. 7. Juli 1960

(Koch)
 Regierungsrat

- Vorderer Gebäudefuß
- rückwärtige u. seitliche Begrenzungslinien
- Vorgartenlinien (Strassenbegrenzung)

Bebauung:
 Erdgeschoss m. Kniestock

